




△
Accès Sous sol et RdC

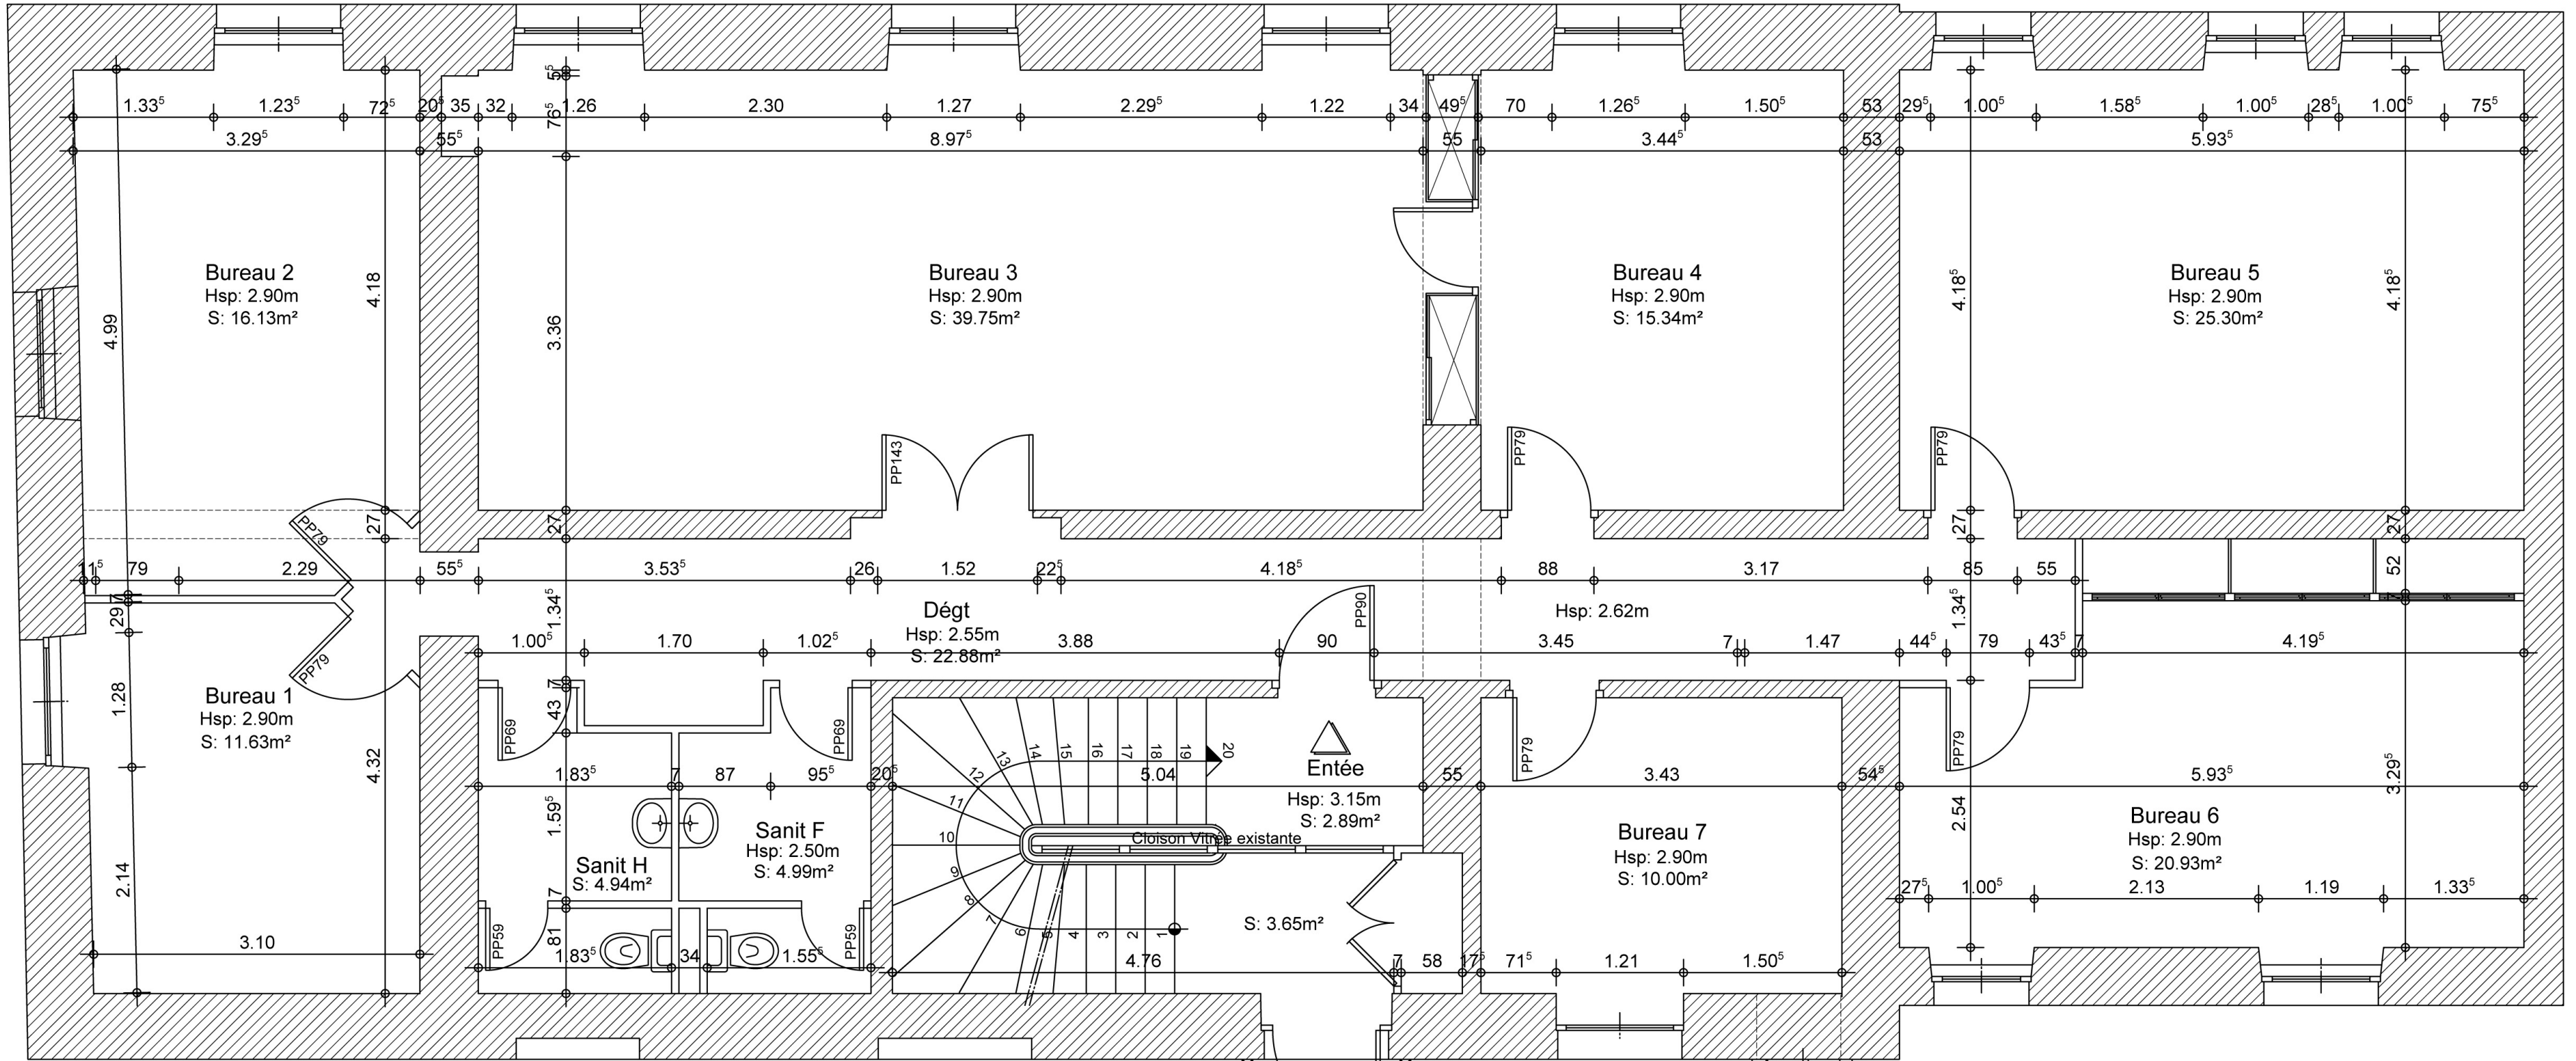


1er Etage Ech: 1/50

Passerelle
PP1.00
△
Accès Niveau 1
et Combles

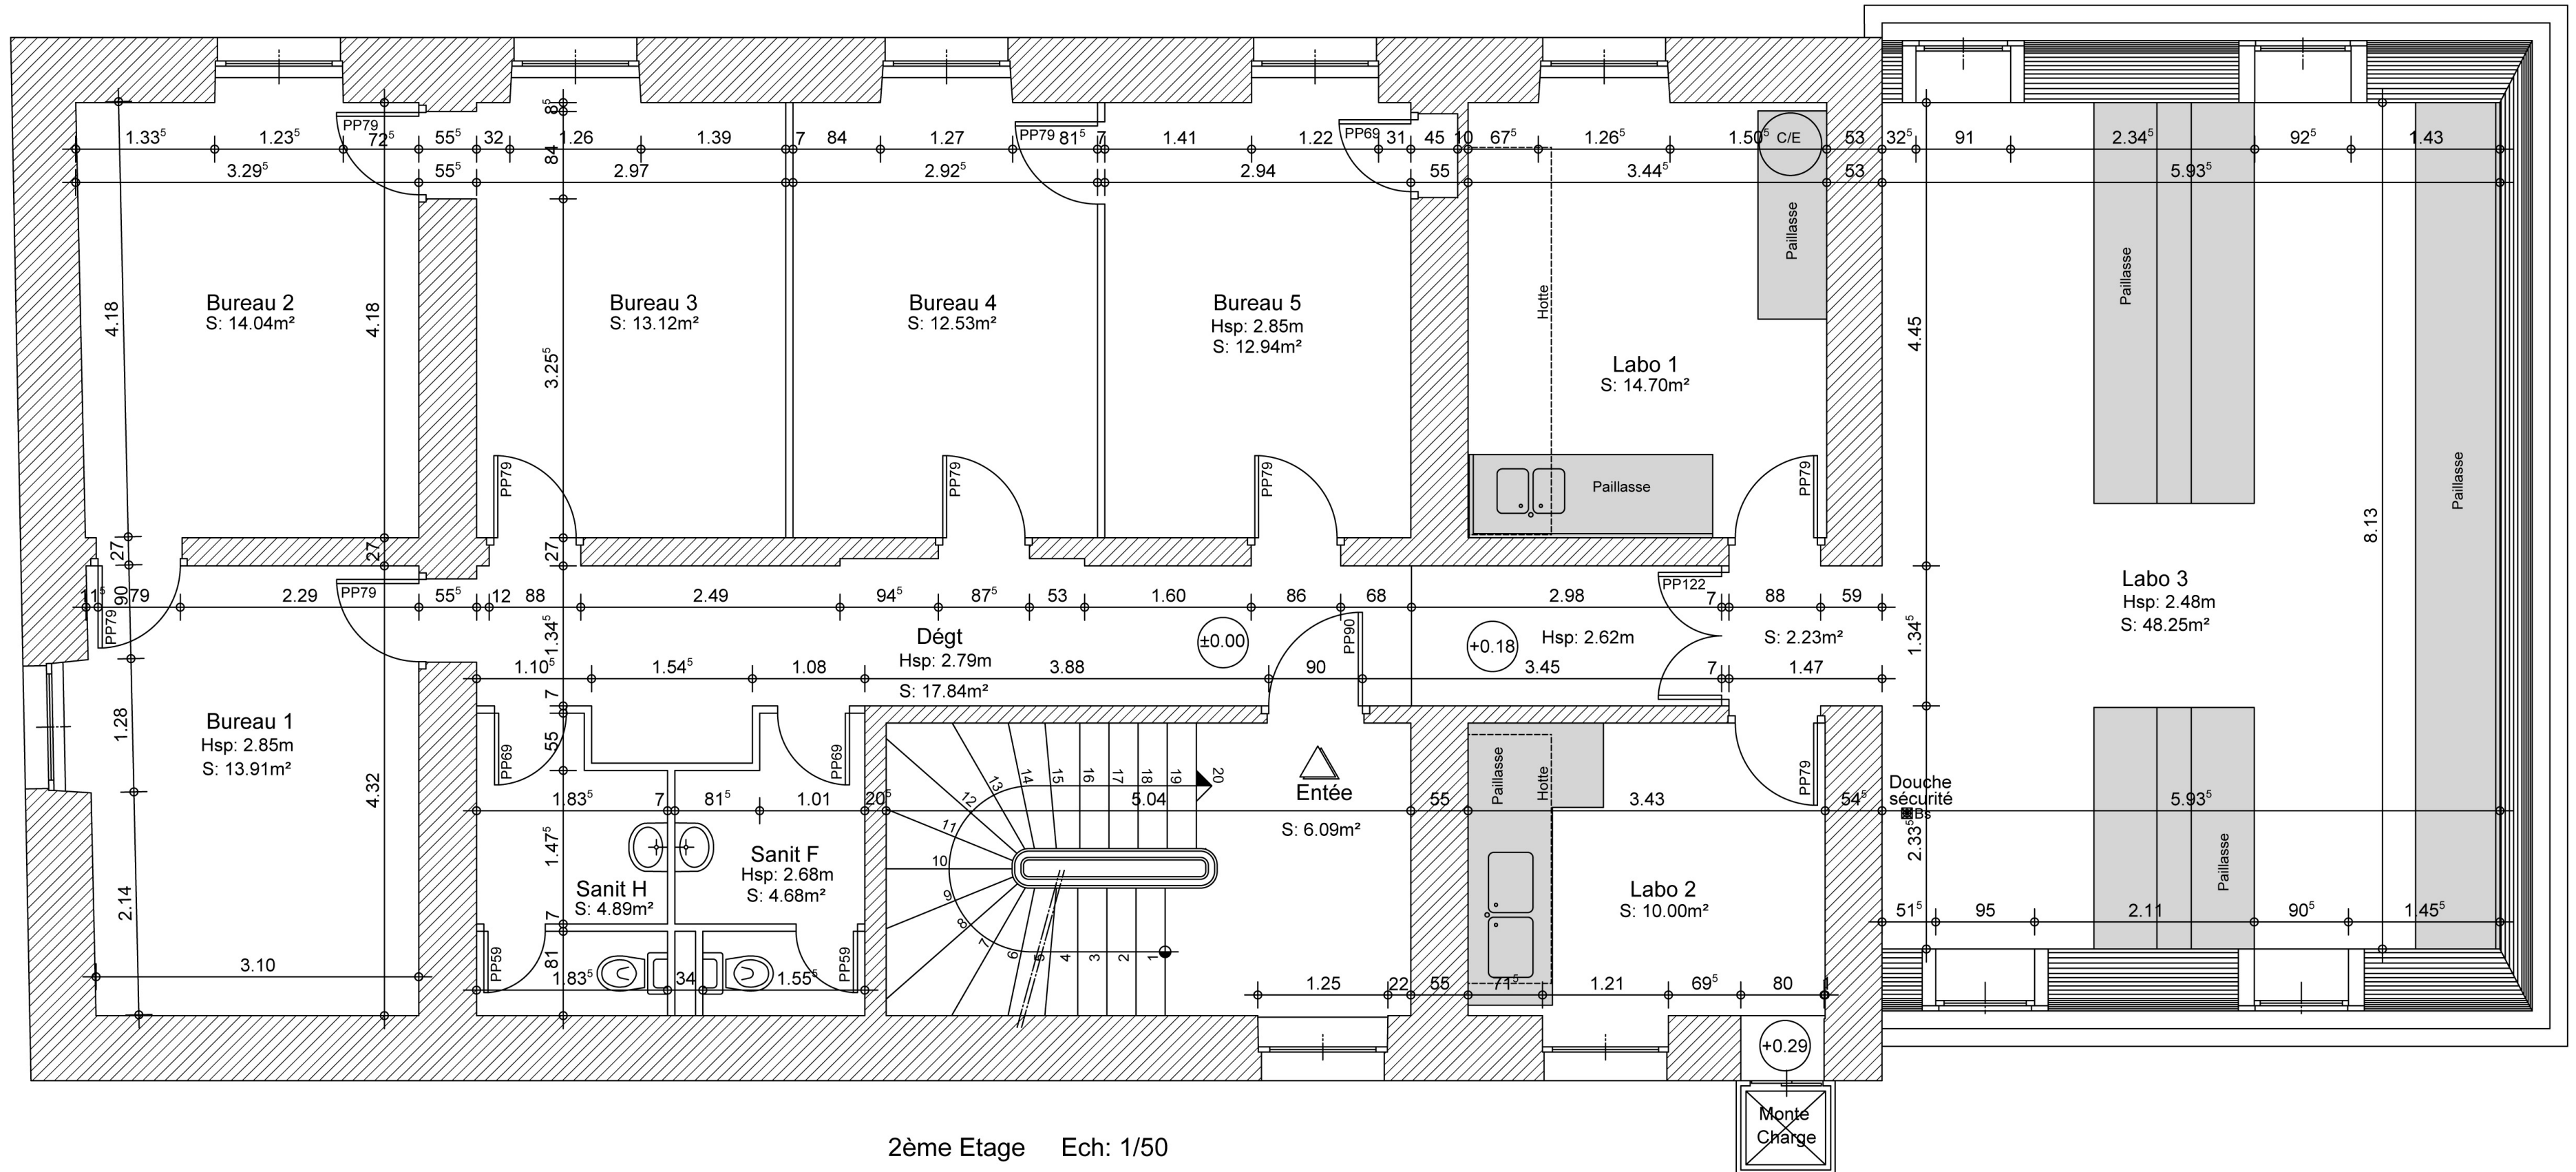

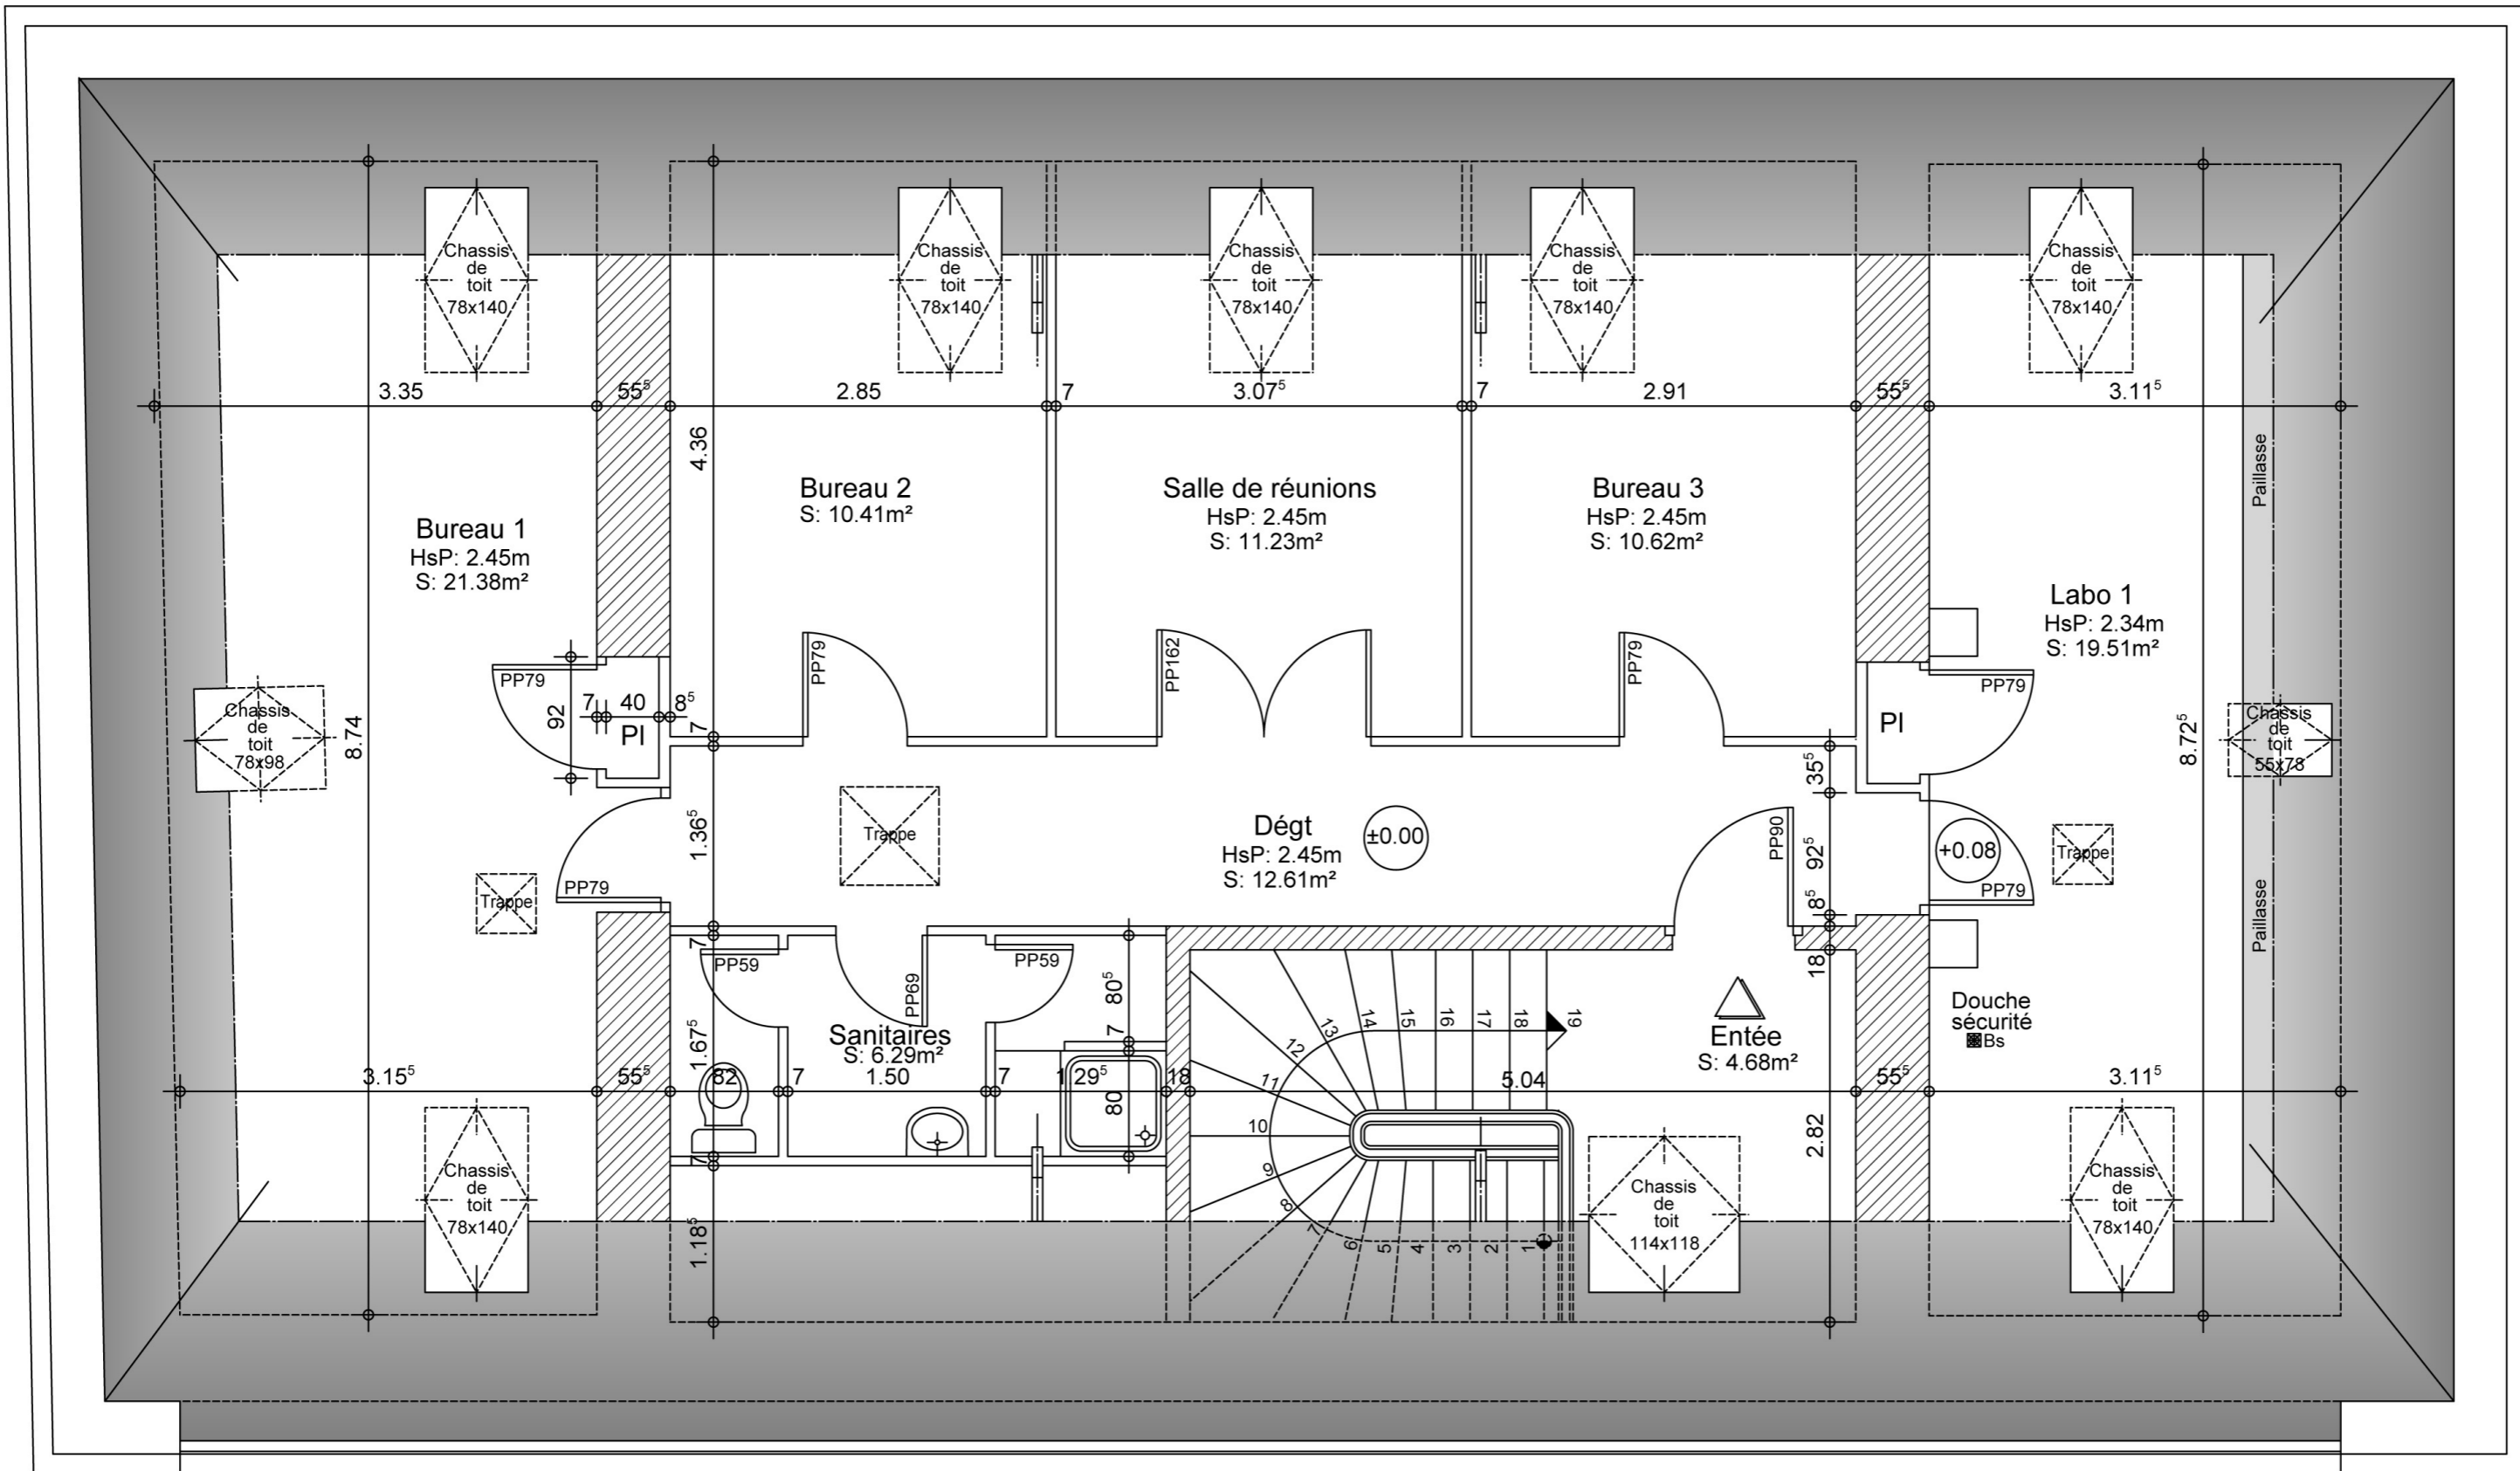

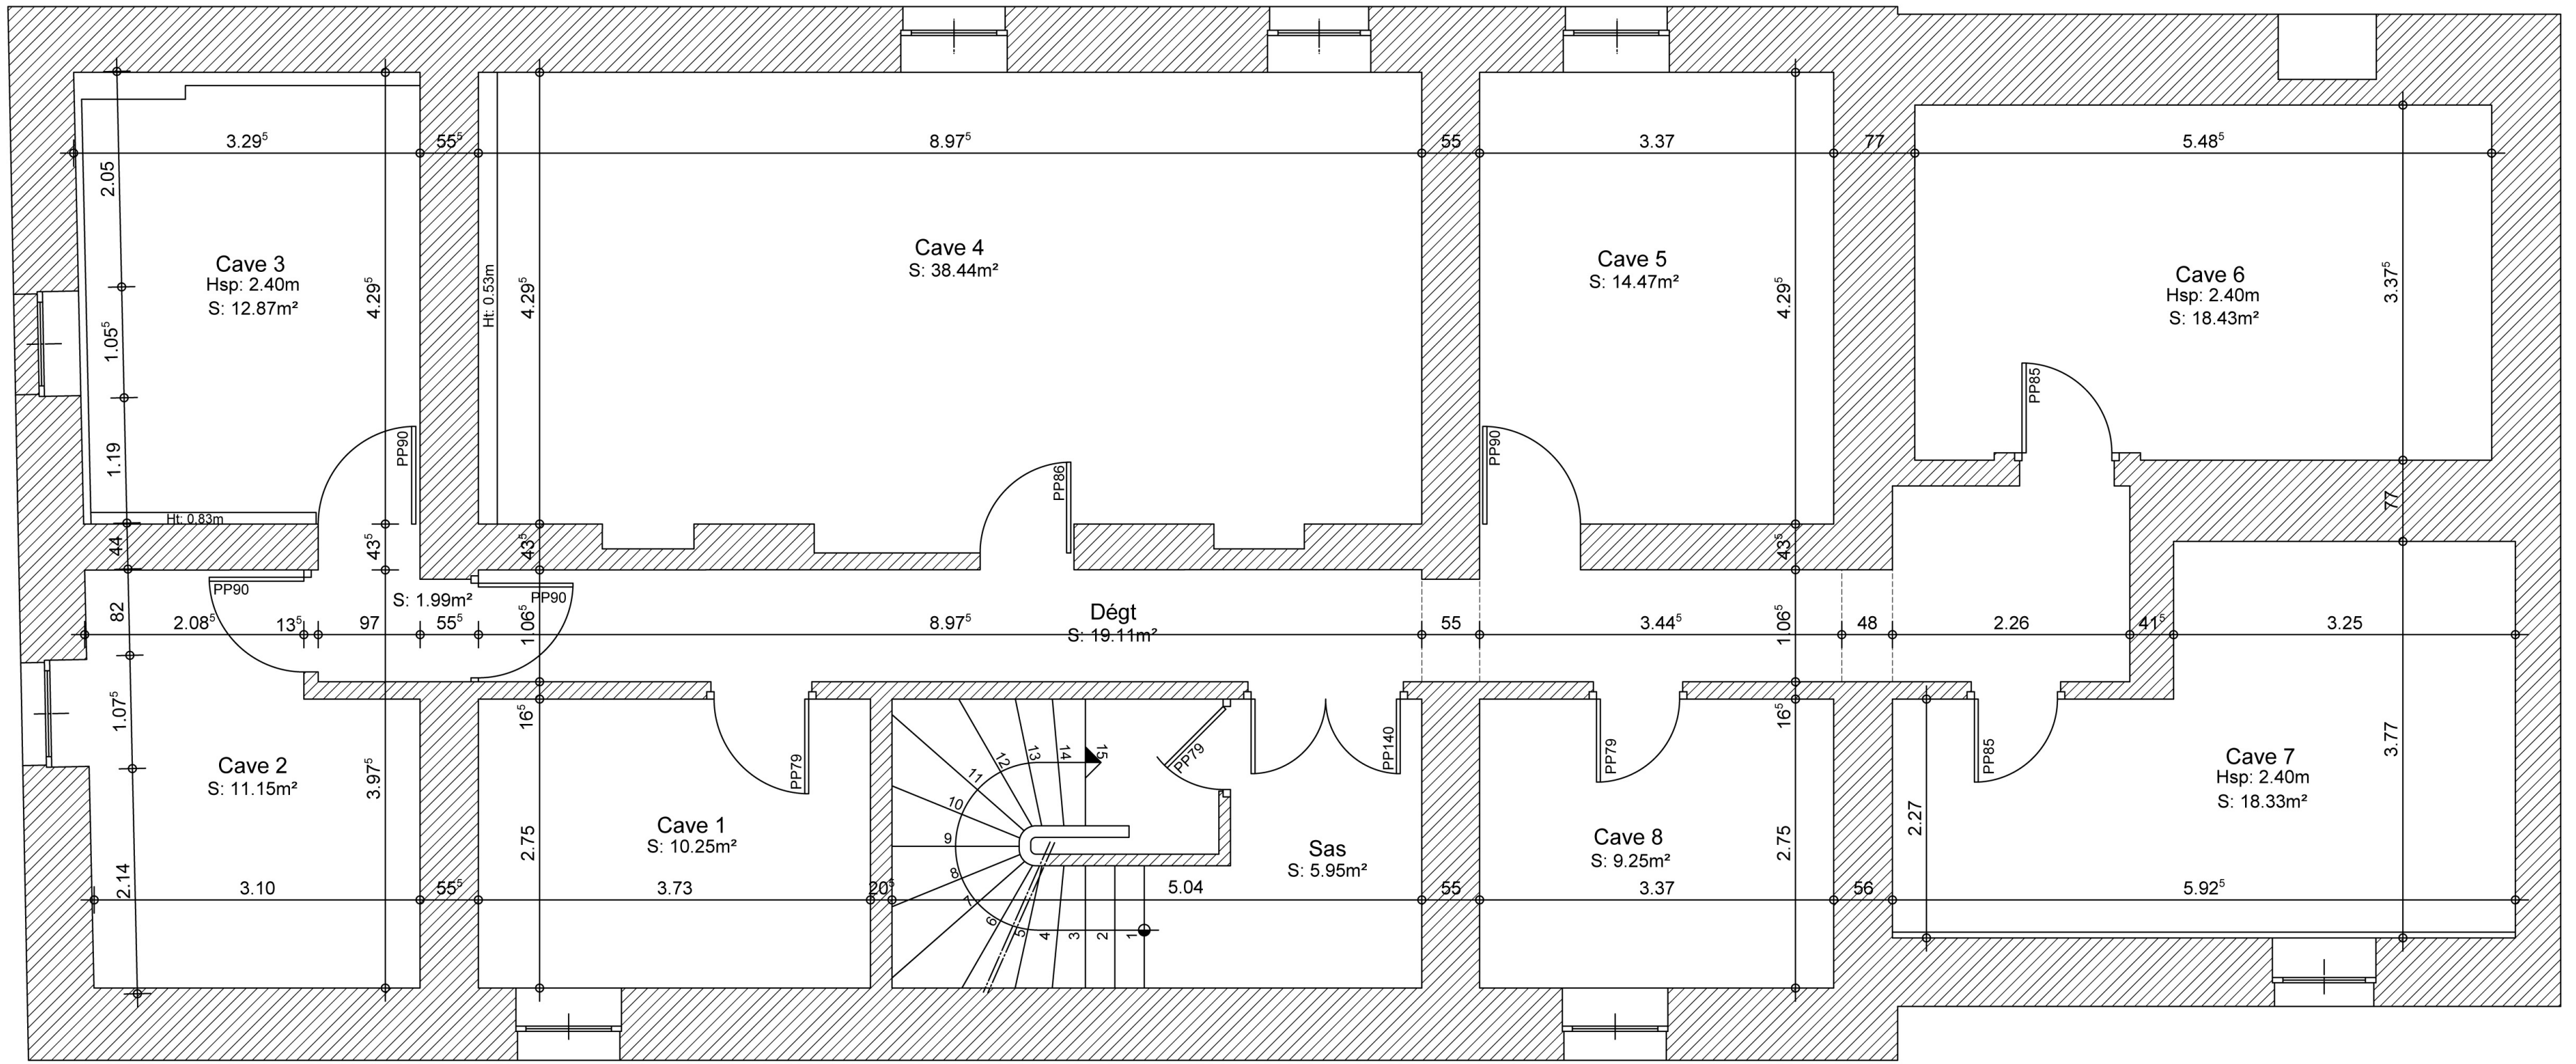

Sous sol Ech: 1/50