


Pièce jointe n°3

3

3
Potissement

LETAN G

(copie original)

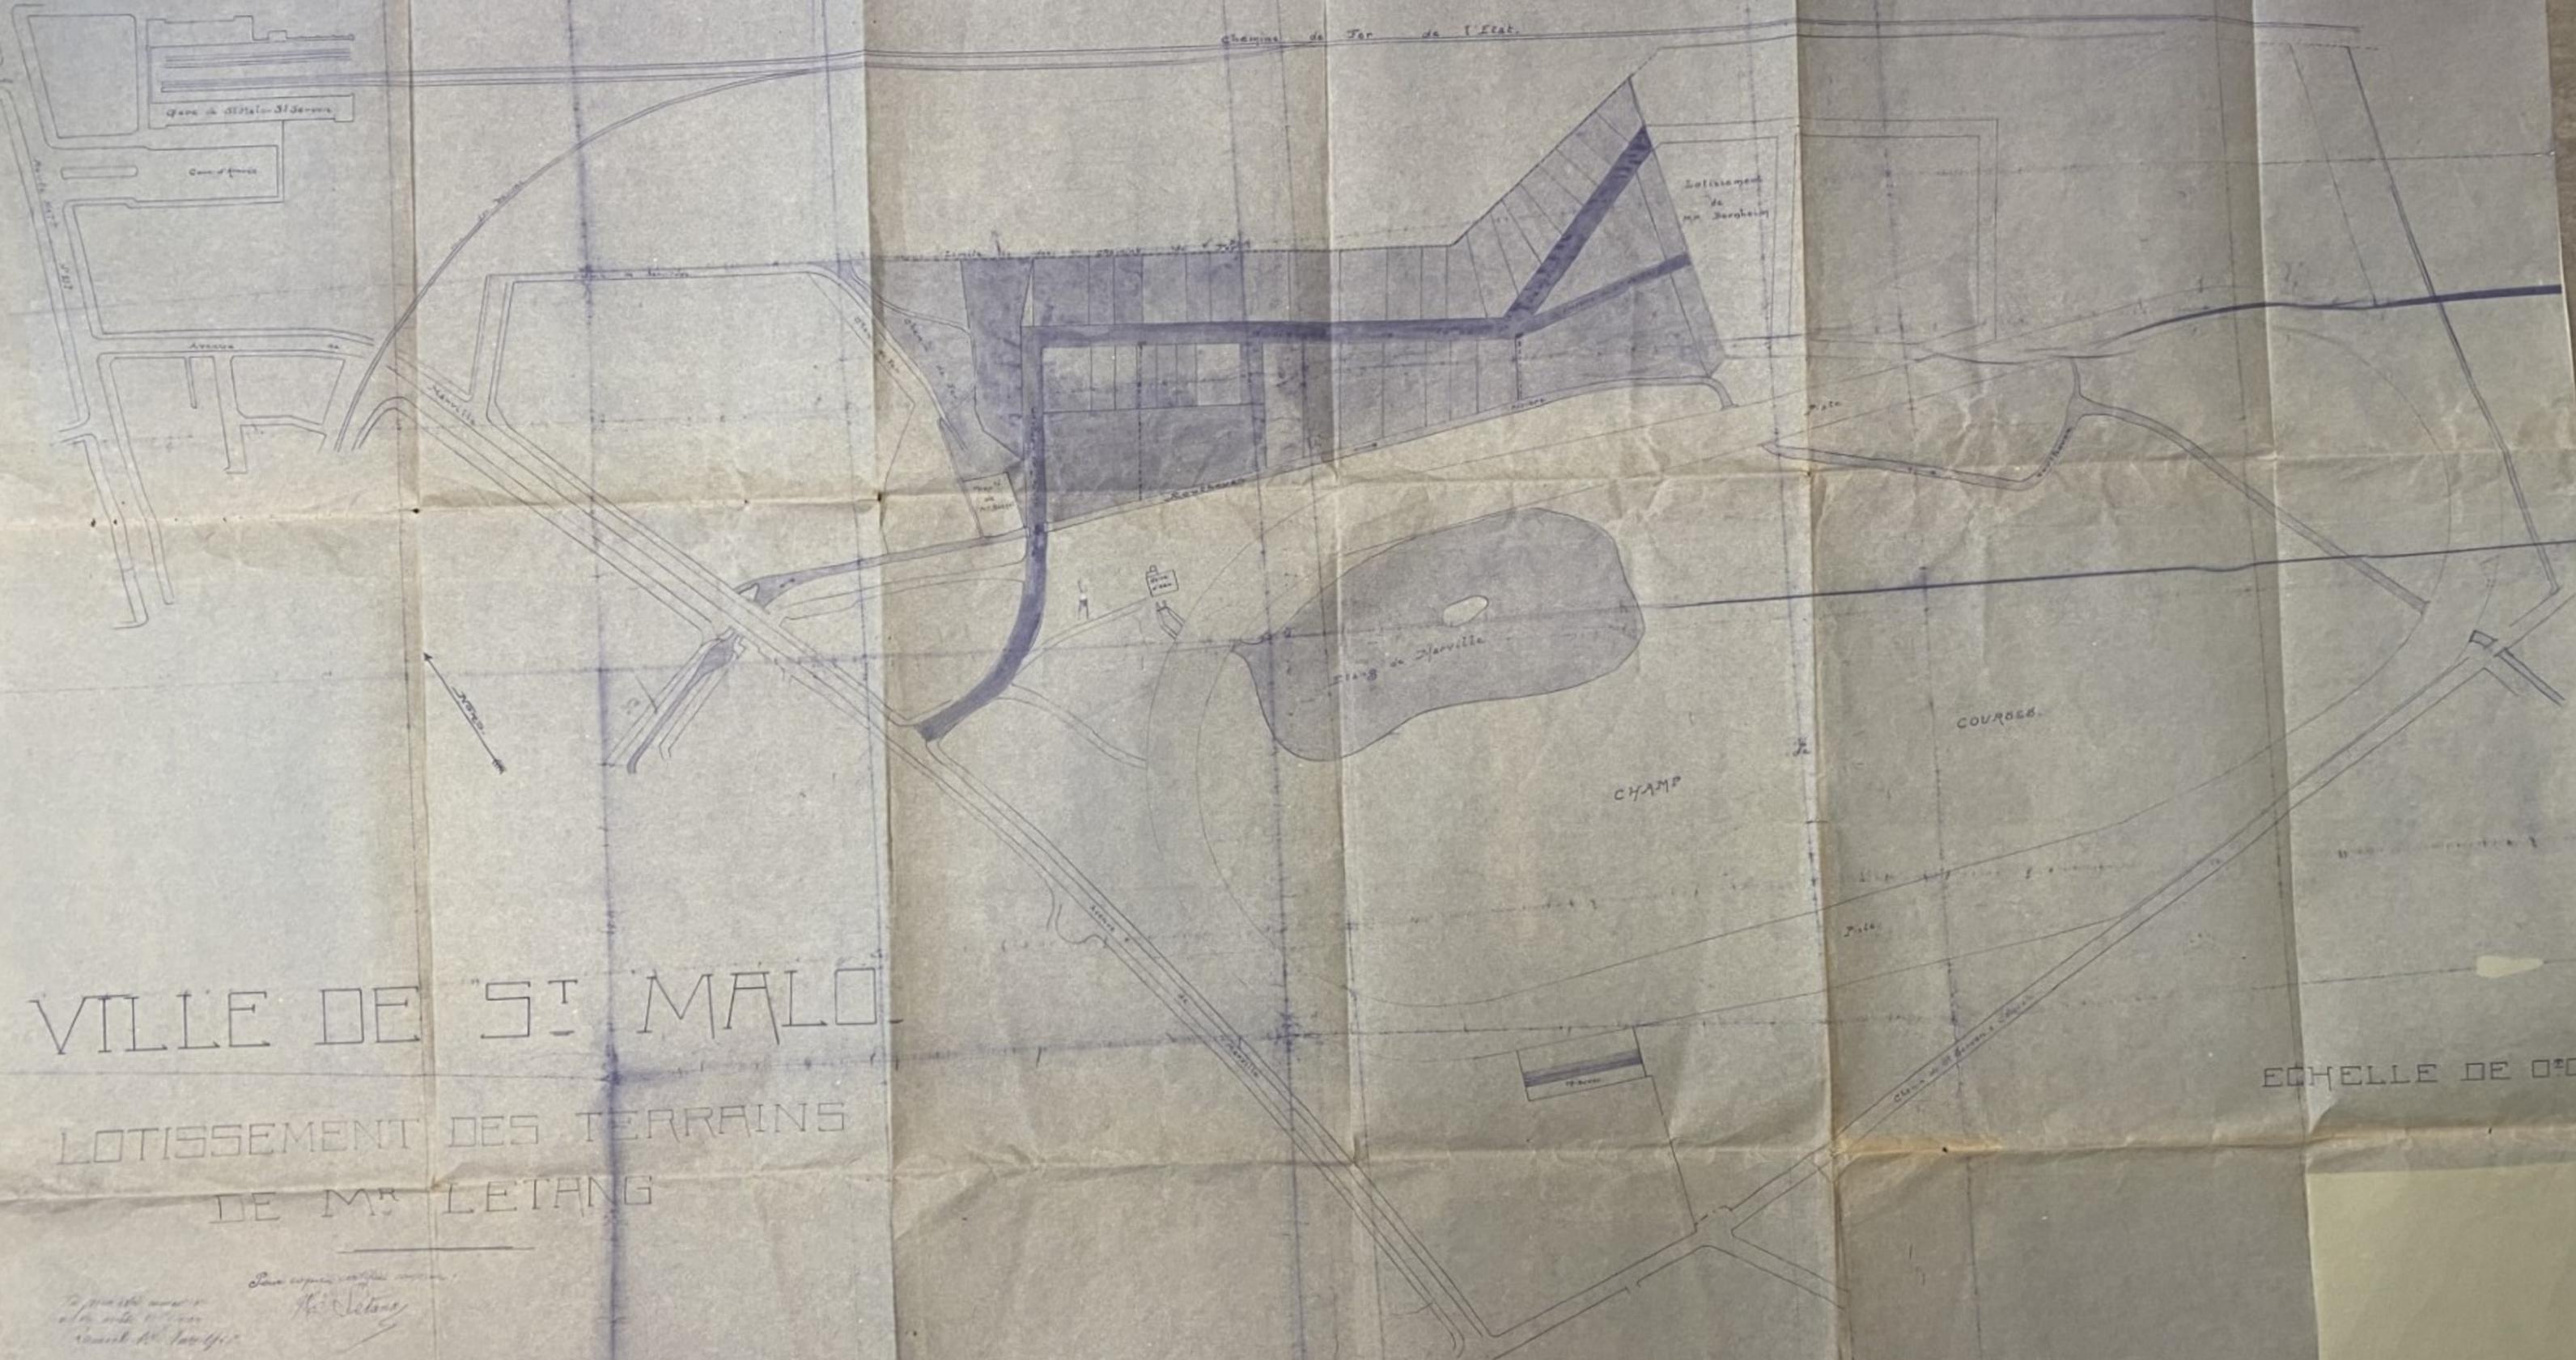

VILLE DE ST MALO

LOTISSEMENT DES TERRAINS DE M^r LETANG

ECHELLE DE 0^m00

*Le plan est dressé
à la suite de l'avis
donné le 10/11/1888*

*Le plan est dressé
à la suite de l'avis
donné le 10/11/1888*

M. Letang